
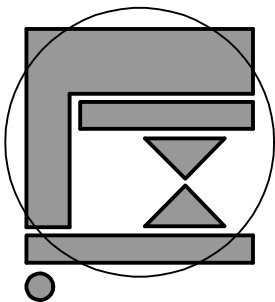


Regione Piemonte		Provincia di Biella	
		Comune di Muzzano Piazza Parrocchiale n° 1	
STRUMENTO URBANISTICO ESECUTIVO DELL'AREA SITA IN LOCALITA' CORTIGLIE MUZZANO (BI) Art. 43 Legge Regionale 5-12-1977 n° 56 e s.m. e l.			
PROPRIETARIO: - Sig.ra BORGHESIO Clementina Via Cortiglie n° 7-9 MUZZANO (BI)			
PROGETTO:  lavorato messino architetto via s. alipio n° 5 - biella tel / fax 015 2823247			
TITOLO		Tav.	FILE: 1056-12-PEC-1-1
ESTRATTO DI P.R.G.		1	
Scala 1:2000		Data	
		GENNAIO 2013	

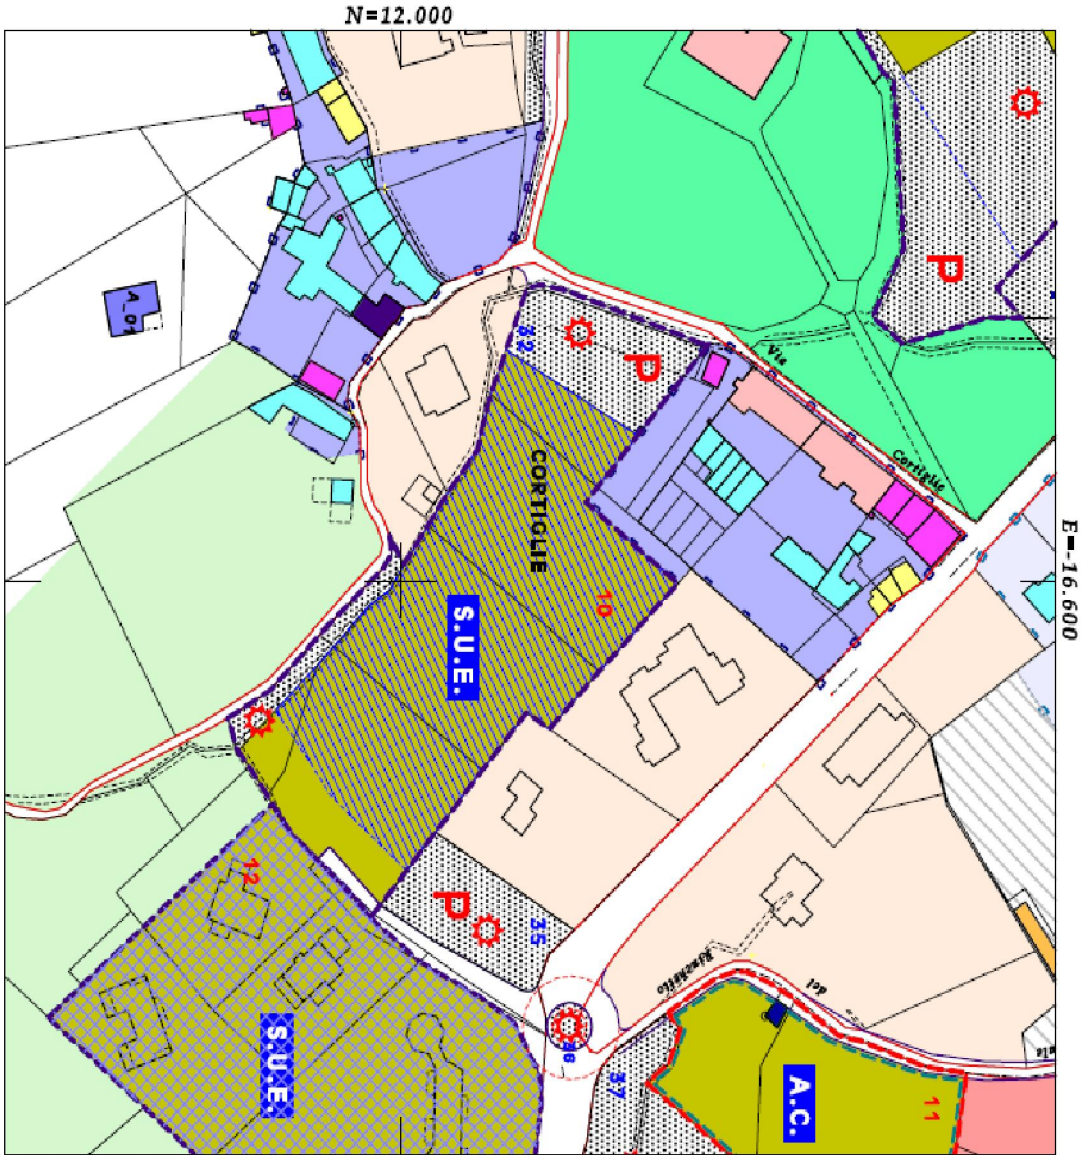

ESTRATTO CARTOGRAFICO DELLO S.U.G.
A SEGUITO DELLA VARIANTE PROPOSTA
SCALA 1:2.000