

Regione Piemonte

Provincia di Biella



Comune di Muzzano

Piazza Parrocchiale n° 1

**STRUMENTO URBANISTICO ESECUTIVO
DELL'AREA SITA IN LOCALITA' CORTIGLIE
MUZZANO (BI)**


Art. 43 Legge Regionale 5-12-1977 n° 56 e s.m. e i.

PROPRIETARIO:

- Sig.ra BORGHESIO Clementina

Via Cortiglie n° 7-9 MUZZANO (BI)

PROGETTO:

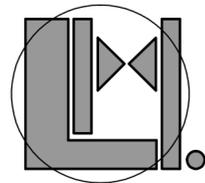

**lavarino
massimo
architetto**
via s. filippo n° 5 - biella
tel / fax: 015 2823247

TITOLO

PLANIMETRIA MAPPALE

Scala 1:2000

Tav.


3

Data

GENNAIO 2013

FILE: 1058-12-PEC-1-3

Comune di Muzzano
Foglio 9 - Scala 1:2000

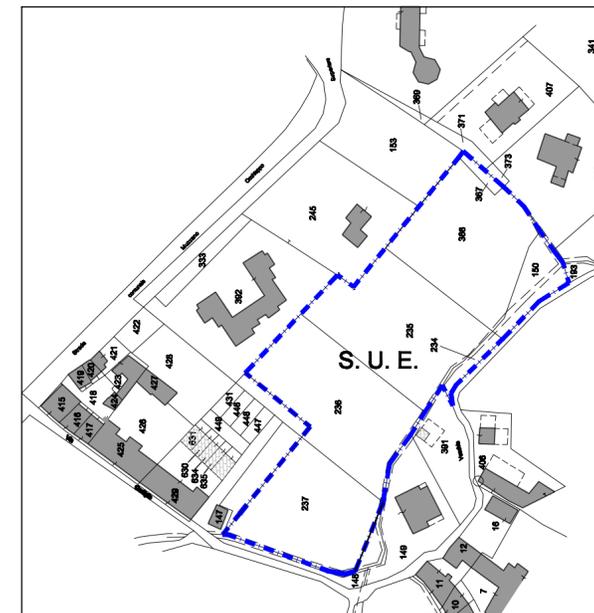

LEGENDA



LIMITE AREA OGGETTO DI S.U.E.