




Master in Progettazione del Paesaggio e delle Aree Verdi

Metodologie per la progettazione

IncontrArti a Muzzano


Docente
Arch. Uta Muhlmann

Dott. Agr. Giovanni Cornacchia
Dott. Alberto Crocco
Dott. Agr. Federico Mignone
Arch. Roberta Zaninelli

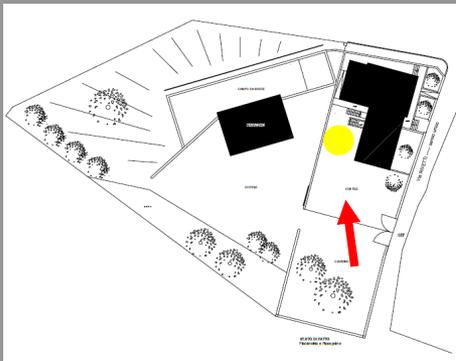

Vista del Centro Incontri dall'attuale giardino



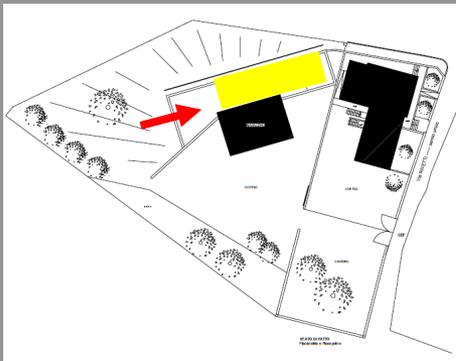

Campo da bocce...vista verso il Centro Incontri



OBBIETTIVI DEL PROGETTO

1. LUOGO D'INCONTRO PER MUZZANO:

punto di ritrovo, luogo d'incontro, varie attività organizzate a livello comunale e piccolo parco pubblico

2. LUOGO D'INTERESSE A LIVELLO TERRITORIALE:

mediante organizzazione di nuove attività (spettacoli, cultura, arte) connessi potenzialità e rete culturale/turistica del territorio

2 LIVELLI

Piano 1° edificio: Attività paese

Area esterna **CAMPO DA BOCCE**




PT edificio : Attività culturali

Area esterna **GIARDINO**



Ingressi e percorsi interni – più facili ed accessibili

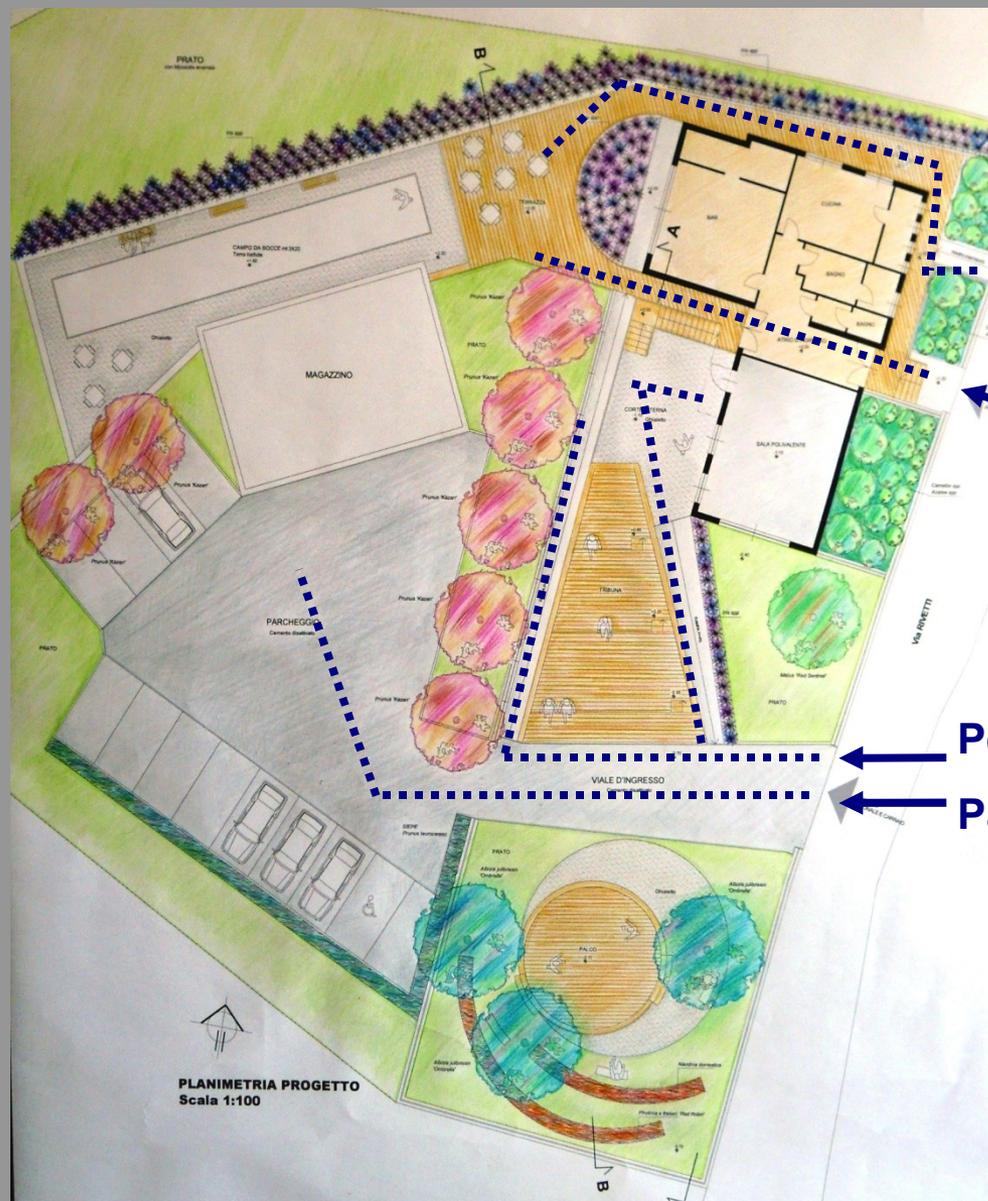

PLANIMETRIA PROGETTO
Scala 1:100

Nuovo
Percorso ingresso
Campo bocce

Percorso ingresso P1

Percorso ingresso PT

Passaggio carrabile


Nuovi parcheggi nel cortile del magazzino esistente




Teatro e giardino – zona inferiore



La tribuna

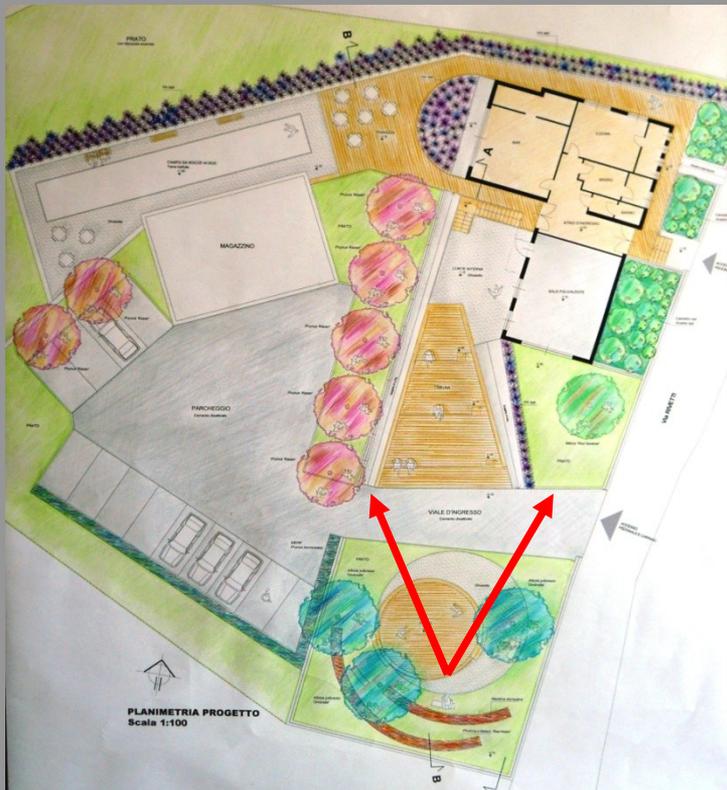


Per spettacoli e attrezzatura per il parco

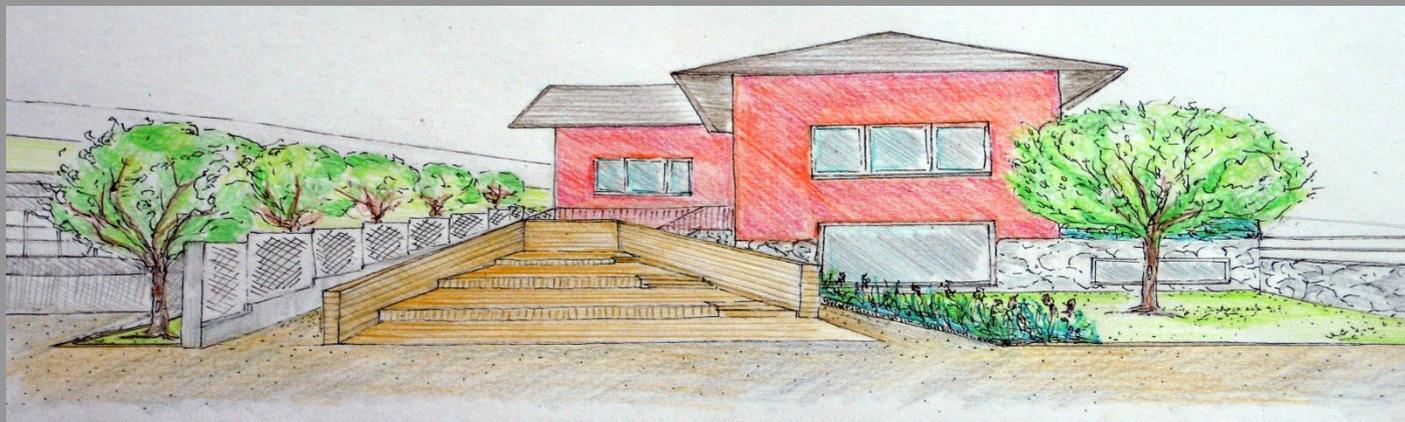

Il teatro....cuore del giardino


Spettacoli, sedute, eventi, stanze sopraelevate nel giardino, ginnastica ecc..

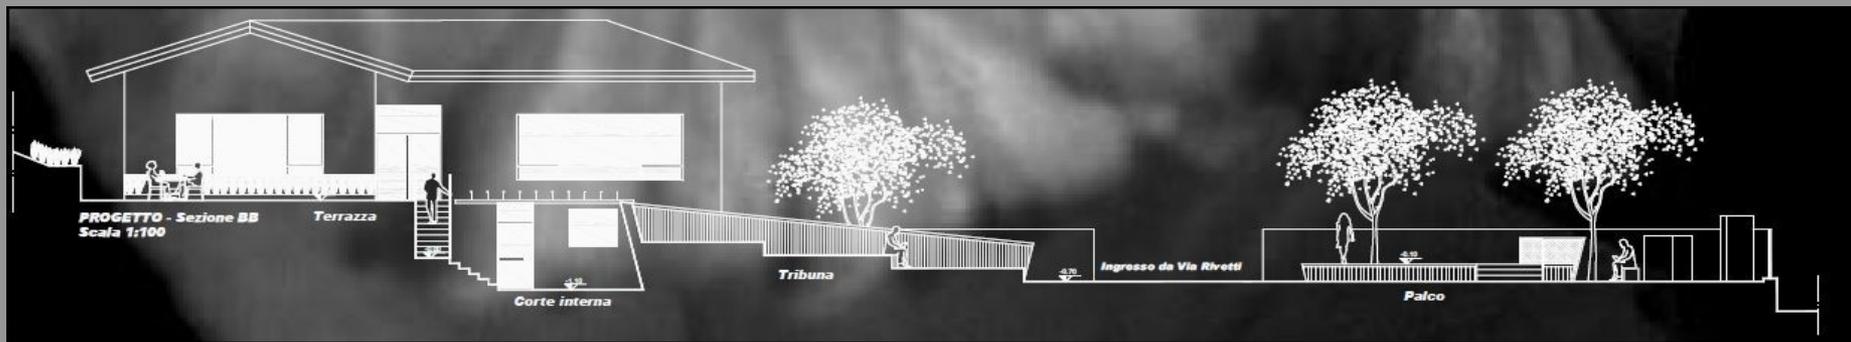


Il palco e le sue quinte




Per spettacoli e attrezzatura per il parco

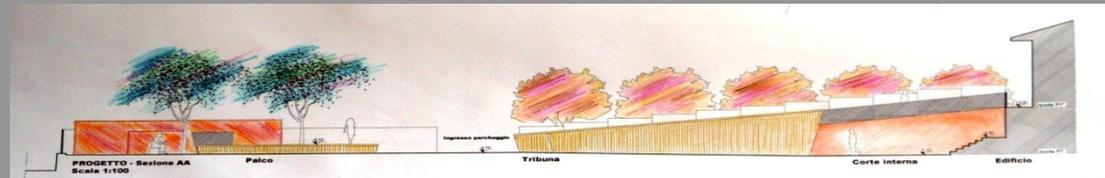

Una grande terrazza – una stanza all'aperto

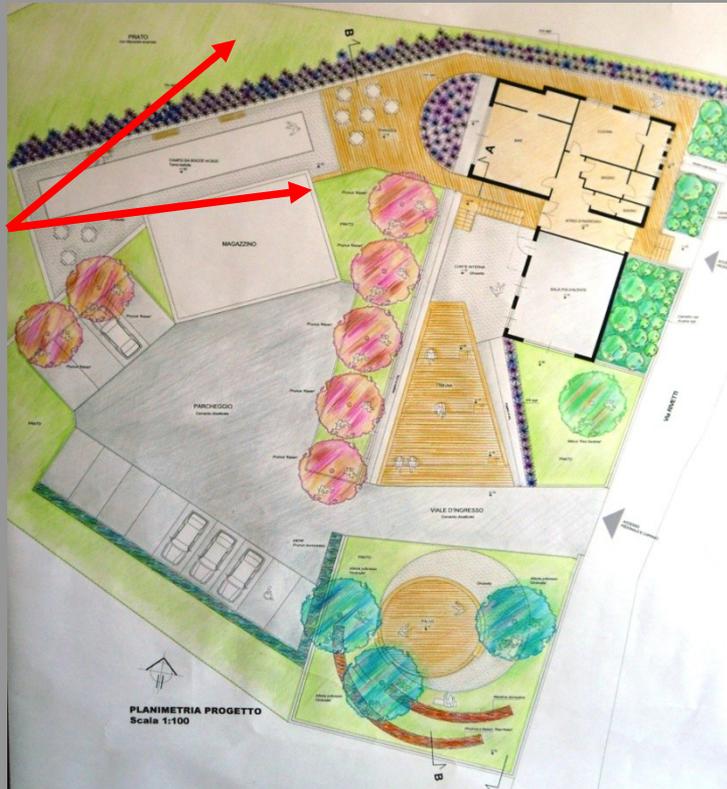

Tolte reti e dislivelli
Ridimensionato il campo da bocce
Aree attrezzate con tavolini
Allestimento piccole attività del paese

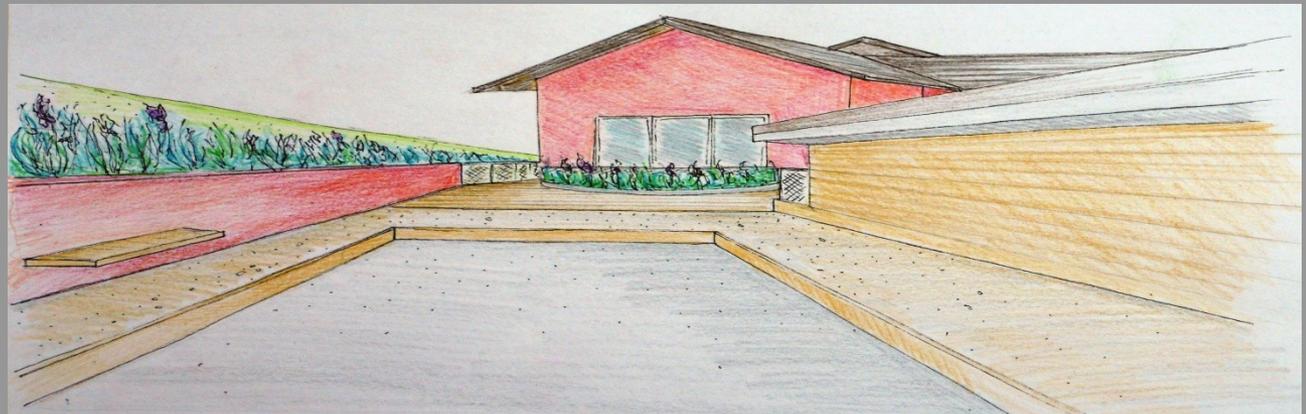

VEGETAZIONE

Arbusti ornamentali per le aiuole

Bordure di *Iris*

Alberi (aree di sosta all'ombra e come scenografia)

Siepi (quinte sceniche)

Azalee



Azalea japonica spp



Azalea mollis spp


Camelie



Camellia japonica spp



Camellia sasanqua spp

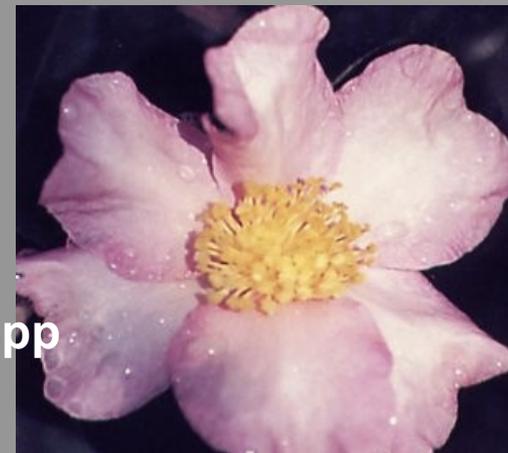

Iris e Myosotis



Iris barbata spp



Siepi



Alberi



Prunus serrulata



Malus floribunda



Alberi



Albizia julibrissin 'Ombrella'

MATERIALI

ECOLOGICI E NATURALI


DURATURI E RESISTENTI

ECONOMICI

BASSA MANUTENZIONE

RIPRISTINO MANUFATTI ESISTENTI

Pavimentazioni

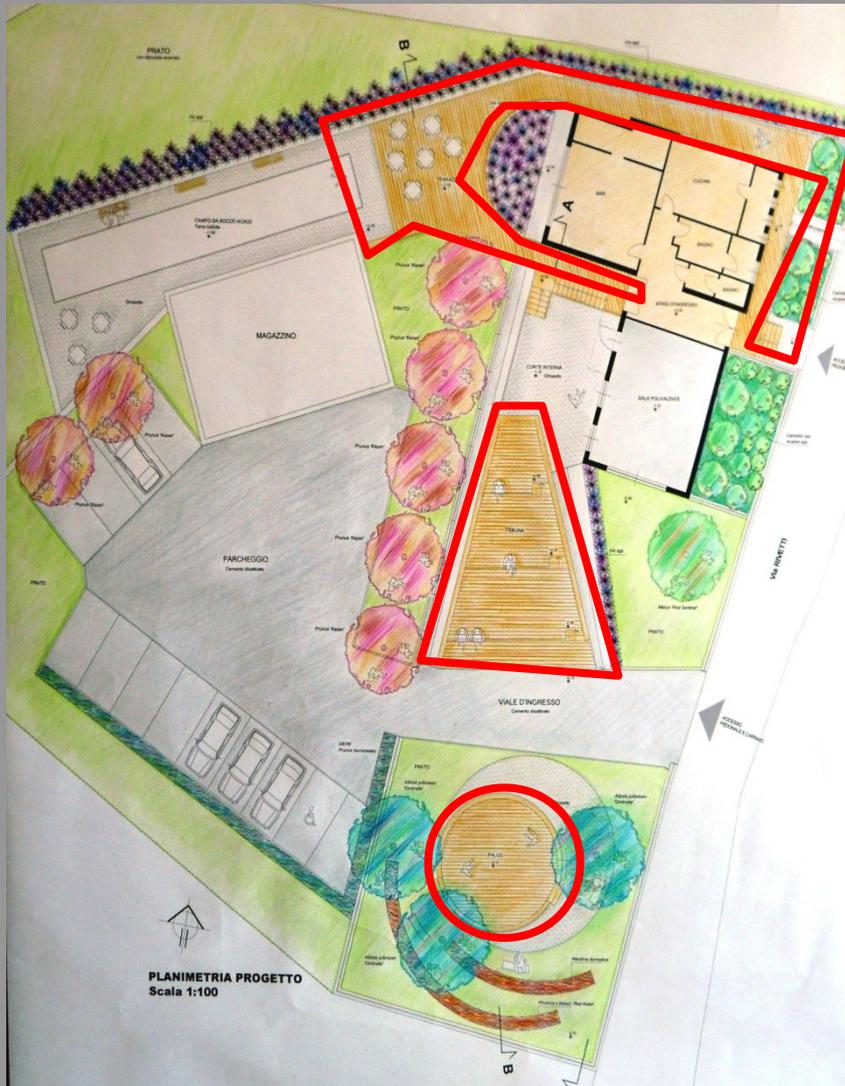

PLASTICWOOD



- Nuovo ingresso campo da bocce e area dehor
- Tribuna
- Palco

Pavimentazioni



CEMENTO DISATTIVATO



- Passaggio carraio
- Parcheggio



Pavimentazioni



GHIAIETTO




•Corte interna



Campo da bocce e nuovi parapetti



Stratigrafia del nuovo substrato

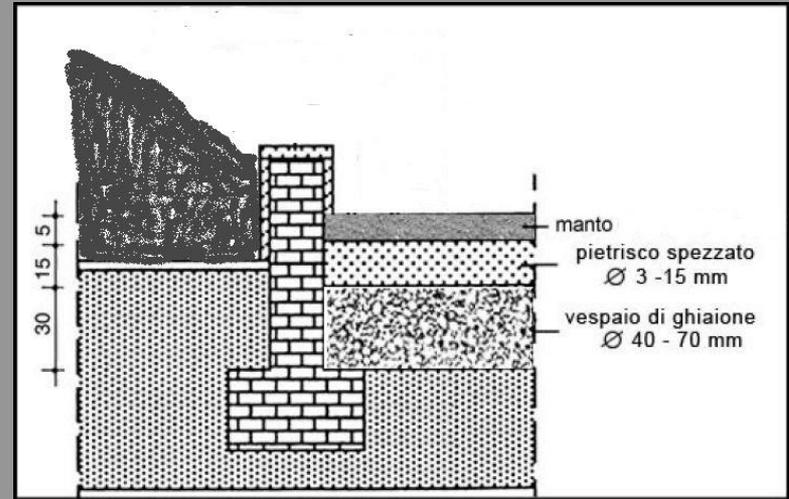

Parapetto con struttura metallica e rete



Tinteggiatura esterna – edificio e muri



COLORE ROSSO

